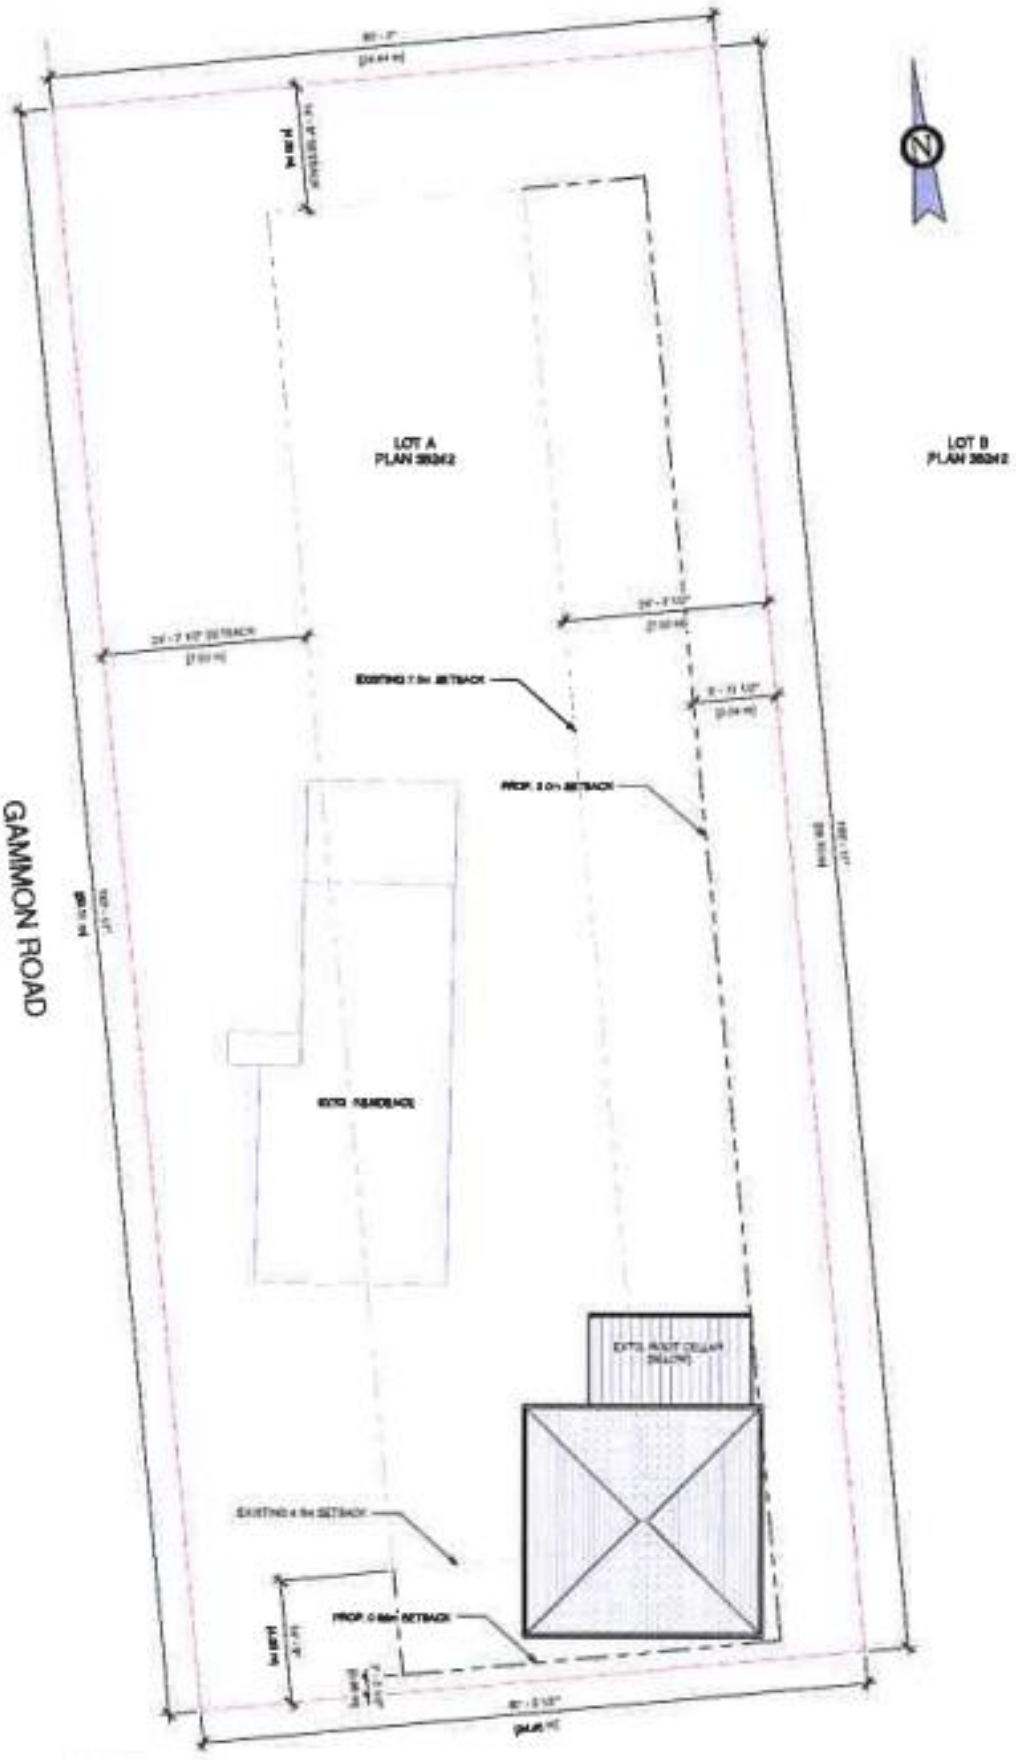

① Site Plan
1" = 10'-0"